





inplanting

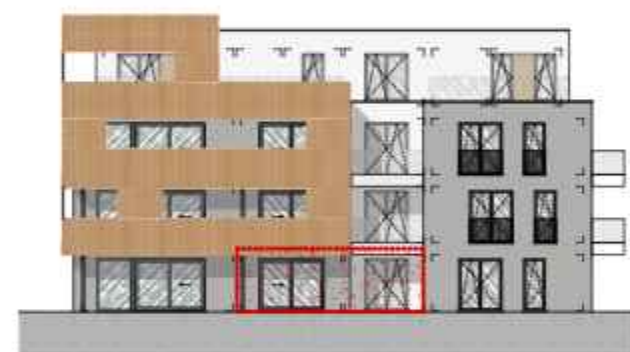

zijgevel rechts

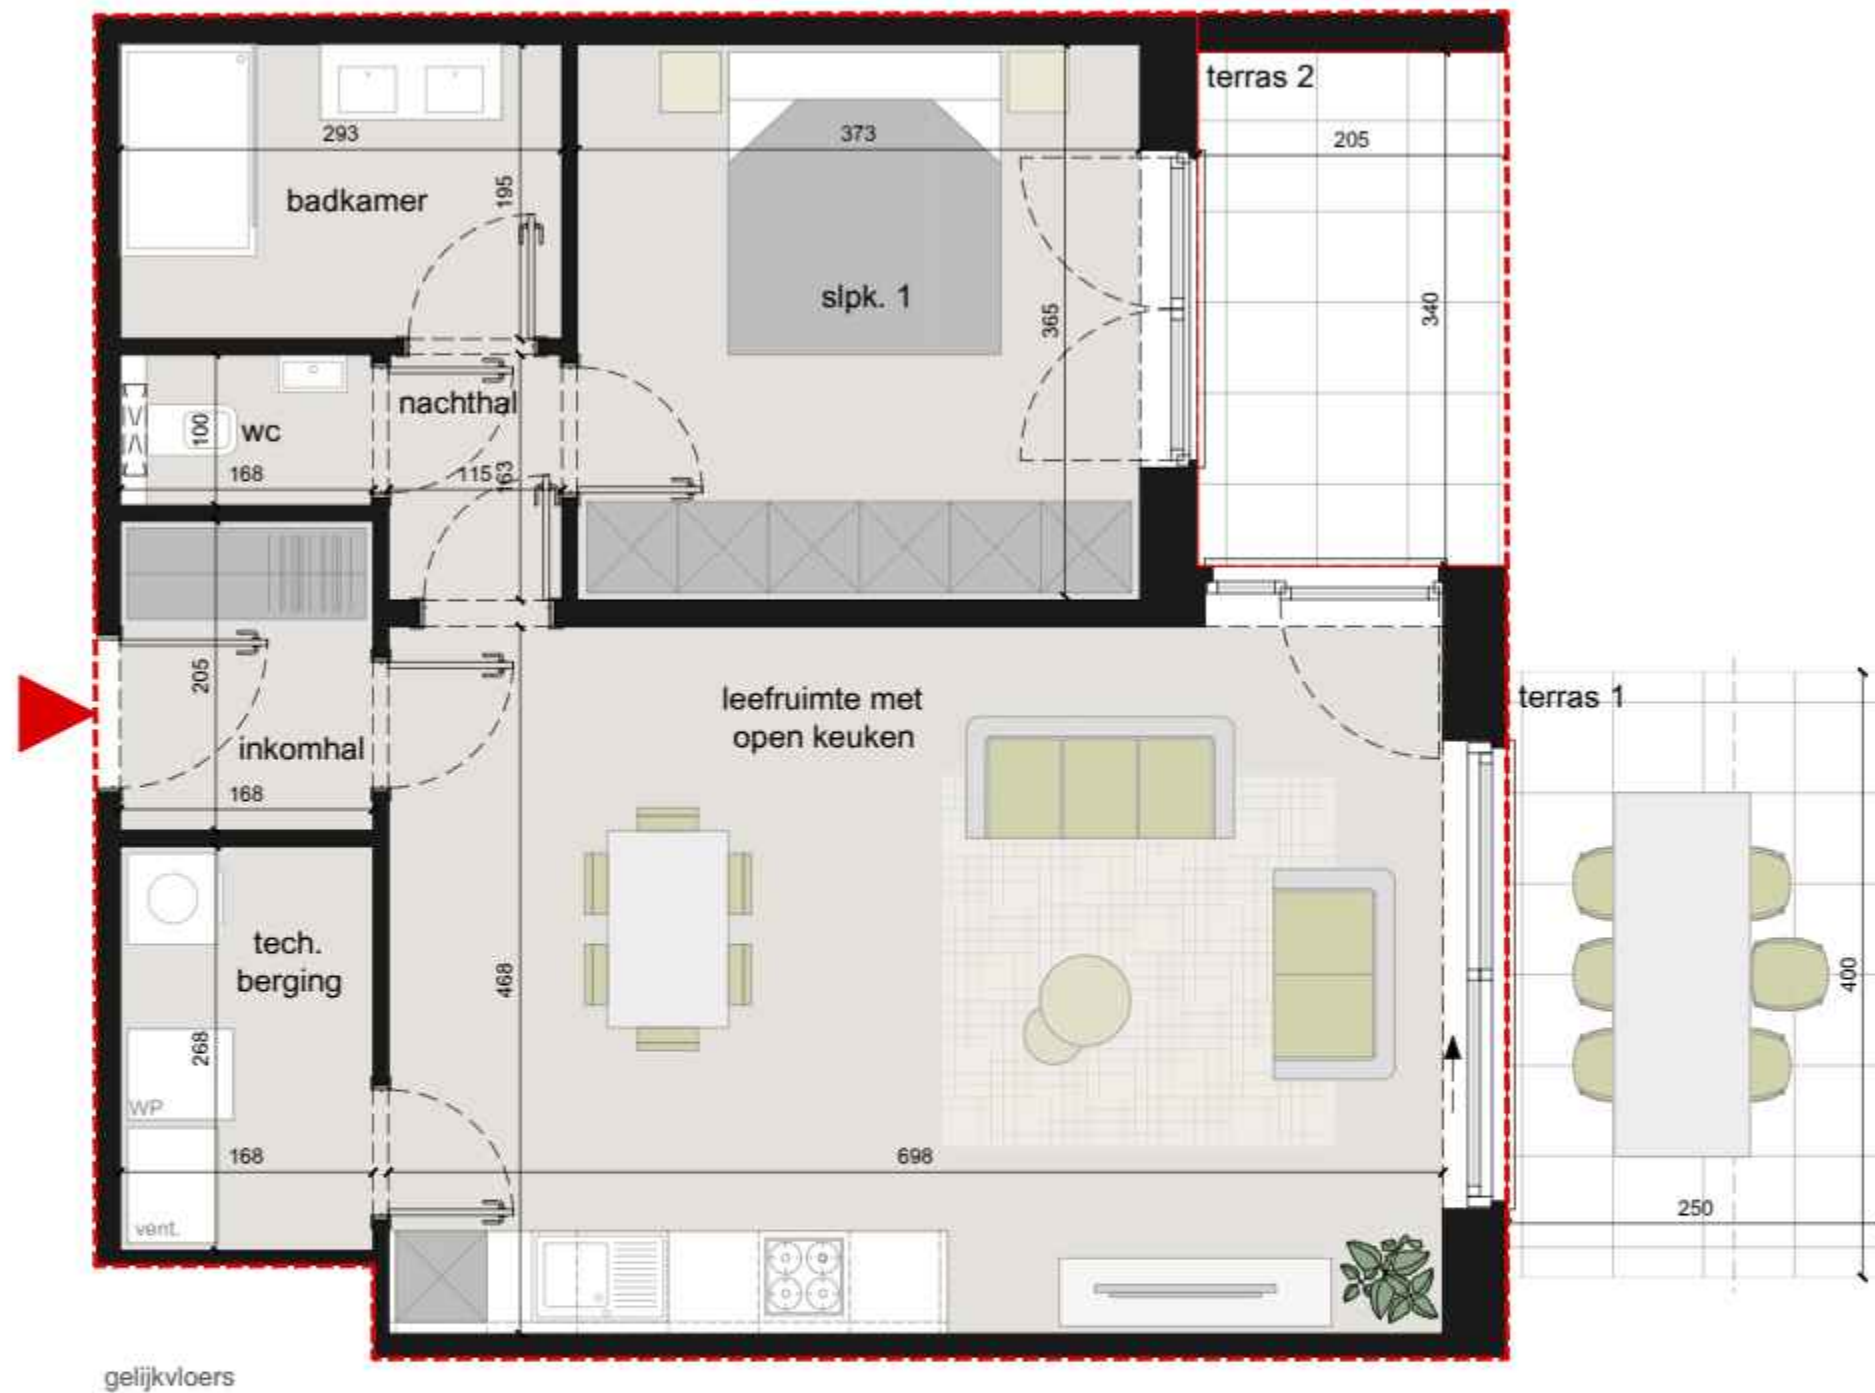

**BOUWPLAATS | Dorpsstraat-Sportweg - 2940 Stabroek**

Dit verkoopplan is indicatief. Keuken, sanitair, meubilair zijn uitsluitend illustratief.  
 Alle maten en oppervlaktes zijn richtingsgevend.  
 De beschrijving in het lastenboek heeft steeds voorrang op de plannen.  
 Noortzakelijke aanpassingen zijn steeds mogelijk om technische, architectonische of/of constructieve redenen.  
 versie: 12/02/2025

**APPARTEMENT 6.0.4**

- Aantal slaapkamers: 1
- Aantal badkamers: 1
- Oppervlakte (BVO): +/-75,1m<sup>2</sup>
- Oppervlakte terras 1(BVO): +/-10m<sup>2</sup>
- Oppervlakte terras 2(BVO): +/-6,97m<sup>2</sup>



1 M



mertens - architecten