




inplanting



zijgevel rechts

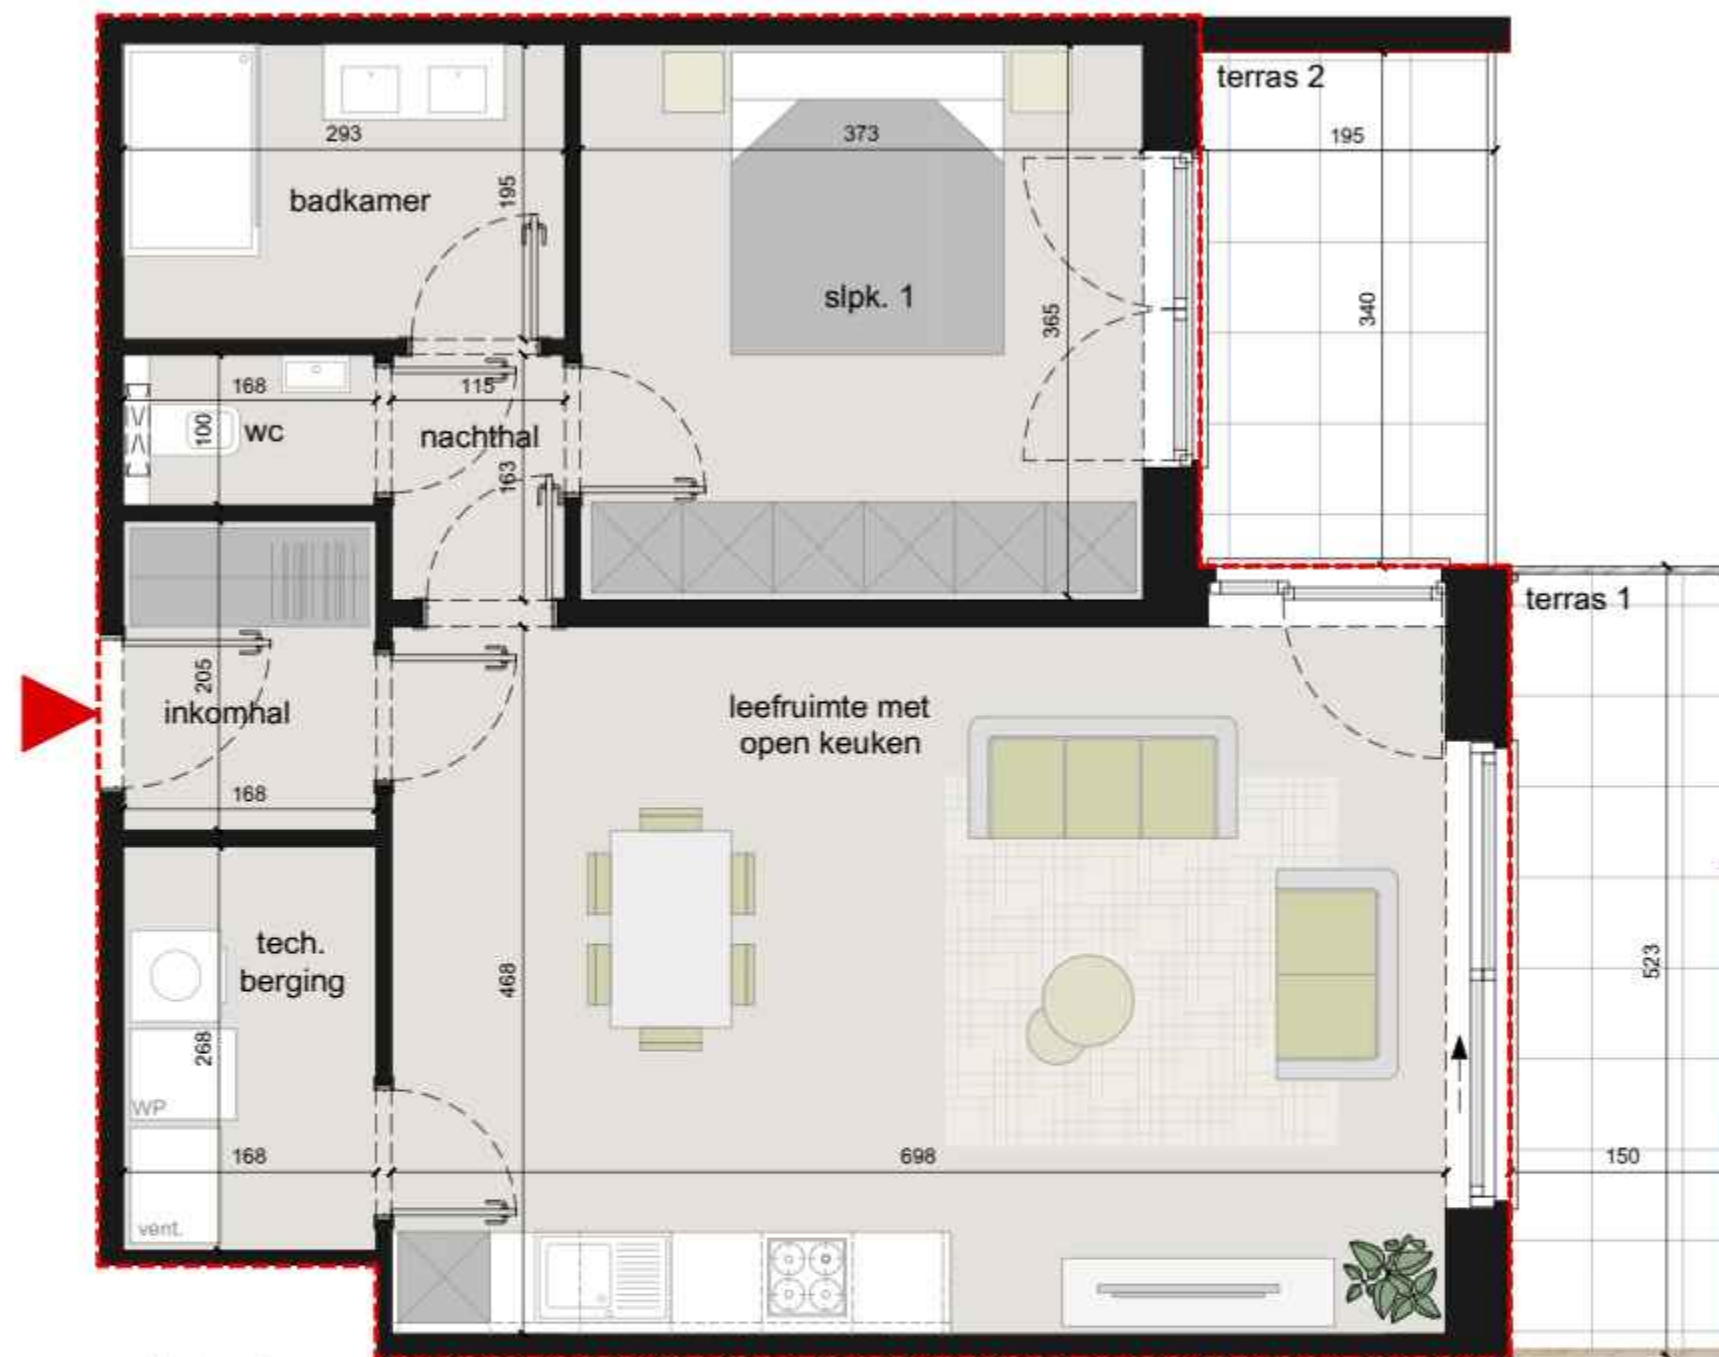

verdieping +1

BOUWPLAATS | Dorpsstraat-Sportweg - 2940 Stabroek

Dit verkoopplan is indicatief. Keuken, sanitair, meubilair zijn uitsluitend illustratief.
Alle maten en oppervlaktes zijn richtinggevend.
De beschrijving in het lastenboek heeft steeds voorrang op de plannen.
Noodzakelijke aanpassingen zijn steeds mogelijk om technische, architectonische en/of constructieve redenen.
versie: 12/02/2025

APPARTEMENT 6.1.4

- Aantal slaapkamers: 1
- Aantal badkamers: 1
- Oppervlakte (BVO): +/- 75,1m²
- Oppervlakte terras 1(BVO): +/- 7,85m²
- Oppervlakte terras 2(BVO): +/- 6,63m²



1 M



mertens - architecten