


inplanting




achtergevel

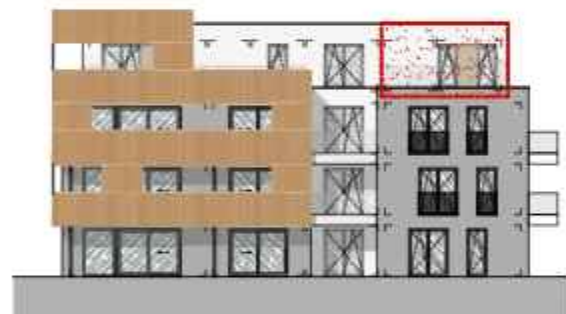

zijgevel rechts



zijgevel links

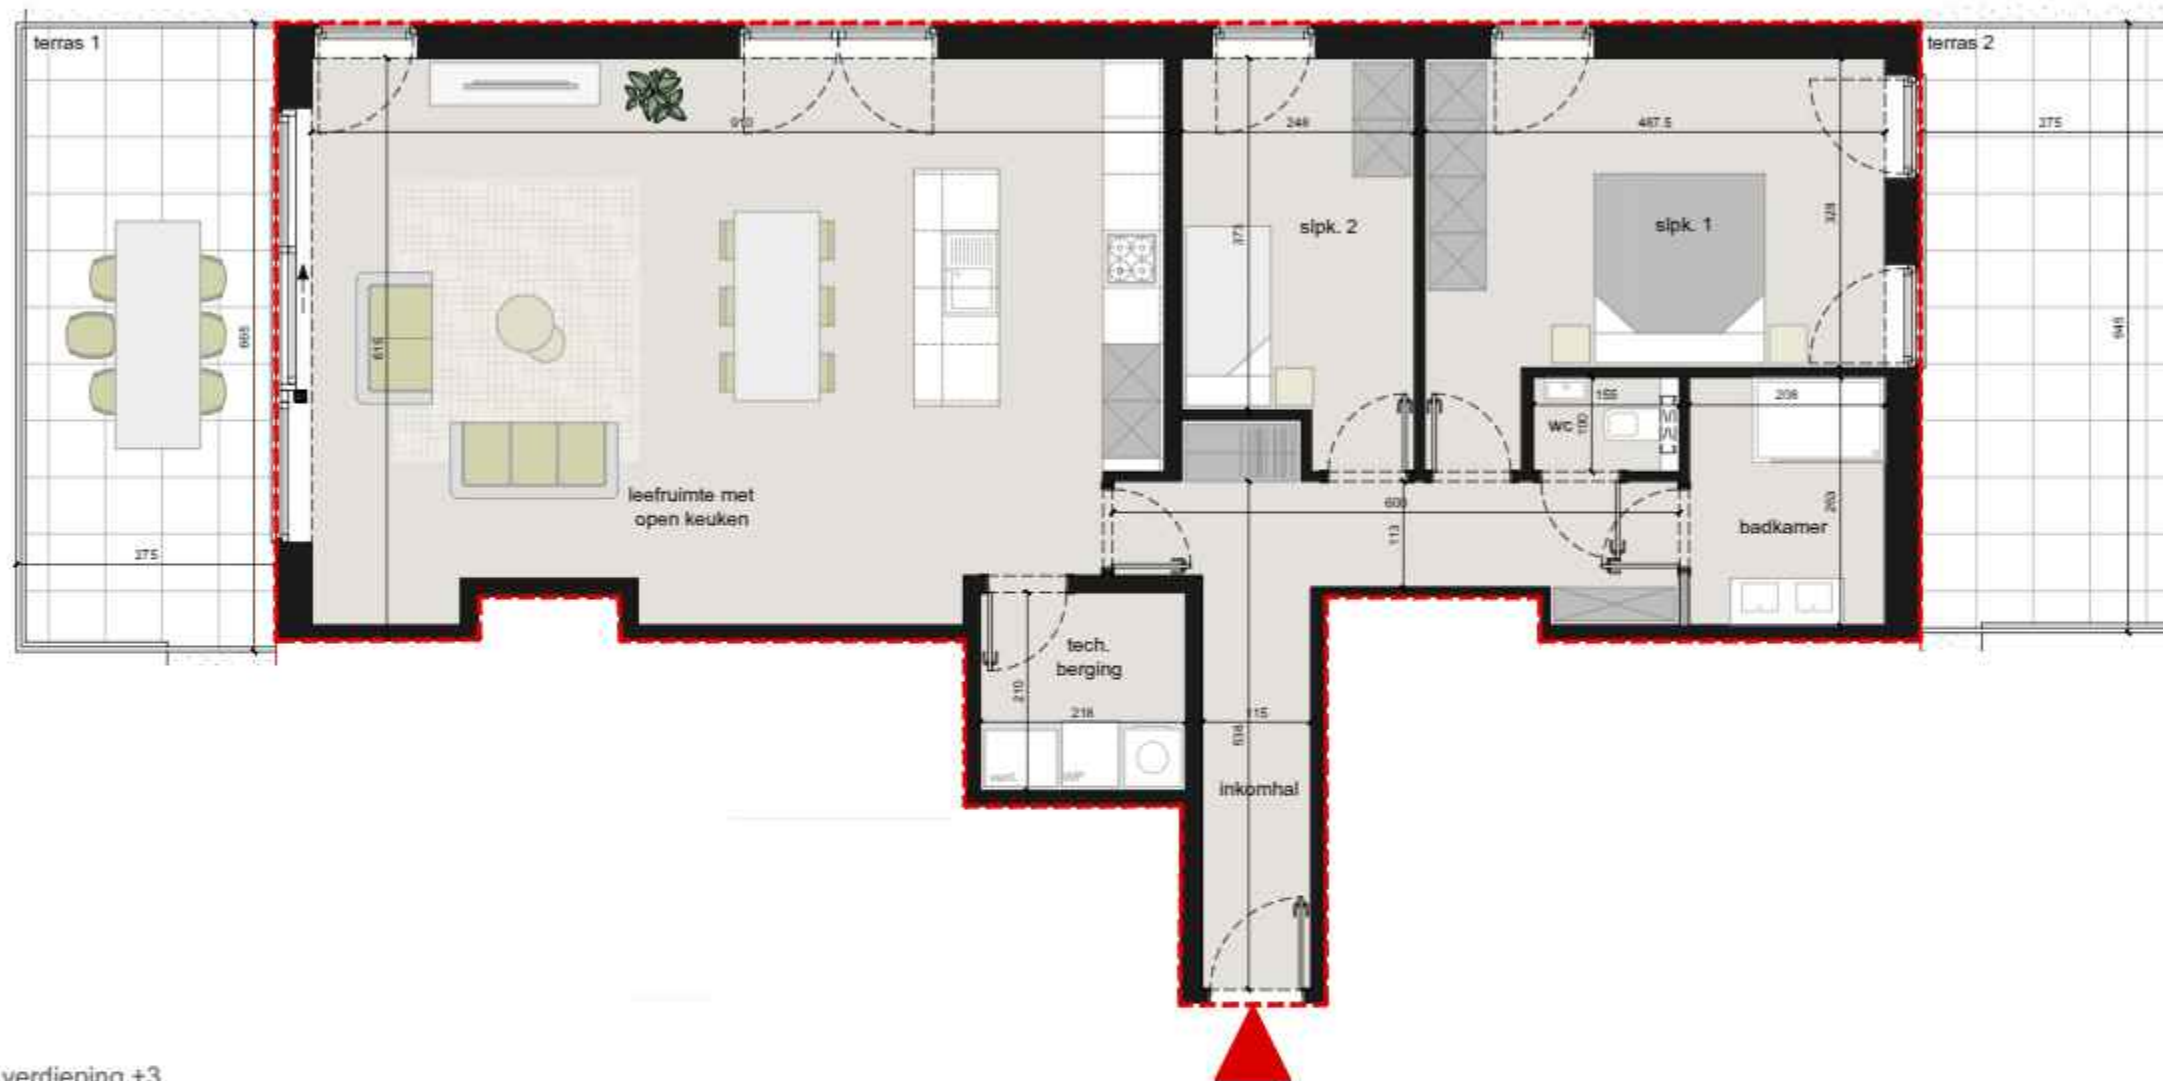

verdieping +3

BOUWPLAATS | Dorpsstraat-Sportweg - 2940 Stabroek

Dit verkoopplan is indicatief. Keuken, sanitair, meubilair zijn uitsluitend illustratief.
 Alle maten en oppervlaktes zijn richtinggevend.
 De beschrijving in het lastenboek heeft steeds voorrang op de plannen.
 Noortzakelijke aanpassingen zijn steeds mogelijk om technische, architectonische of/of constructieve redenen.
 versie: 12/02/2025

APPARTEMENT 6.3.2

- Aantal slaapkamers: 2
- Aantal badkamers: 1
- Oppervlakte (BVO): +/- 123,5m²
- Oppervlakte terras 1 (BVO): +/-18,29m²
- Oppervlakte terras 2 (BVO): +/-17,74m²

