
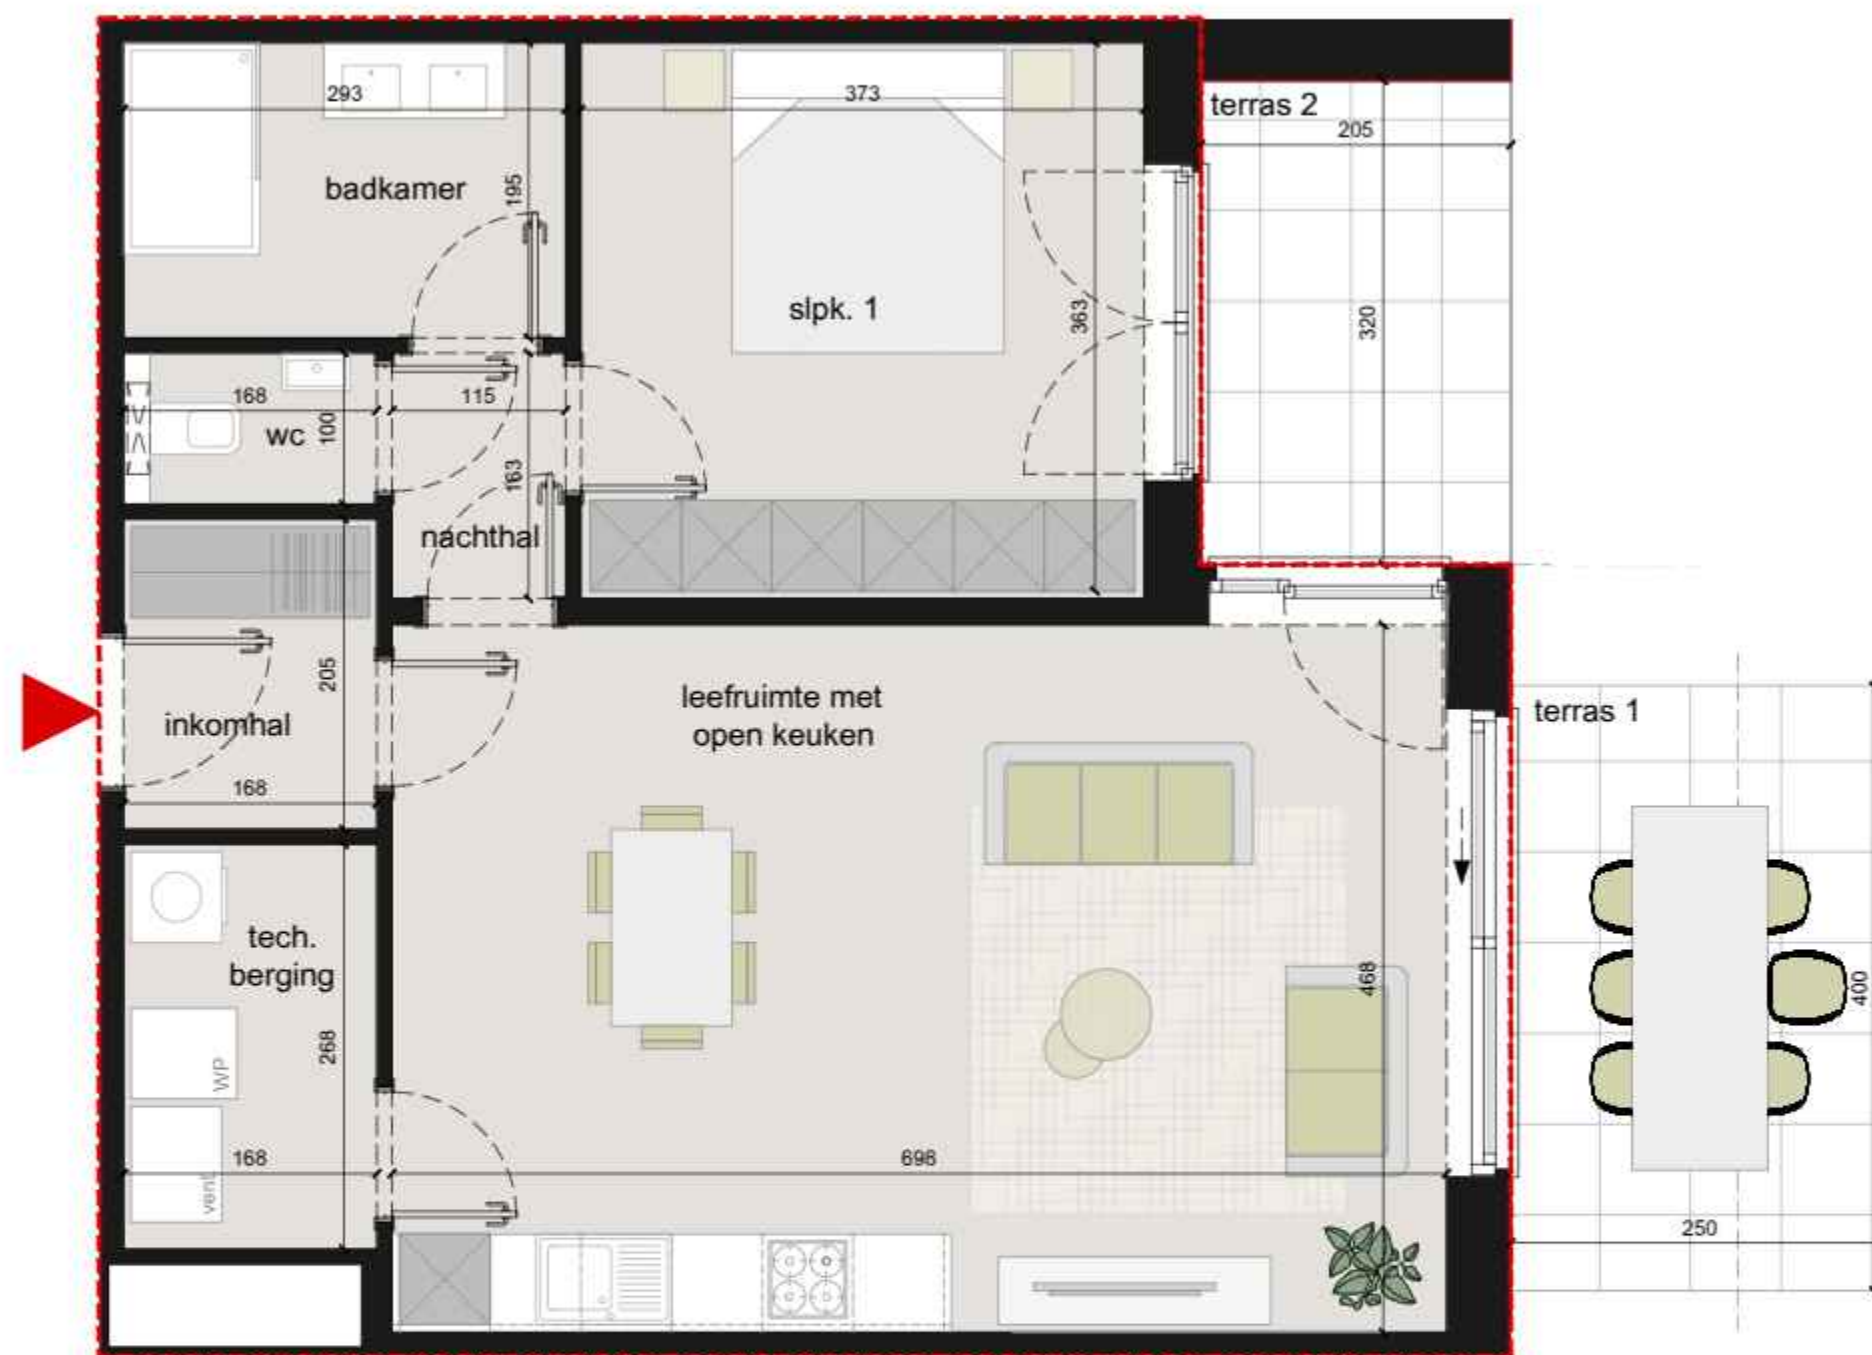


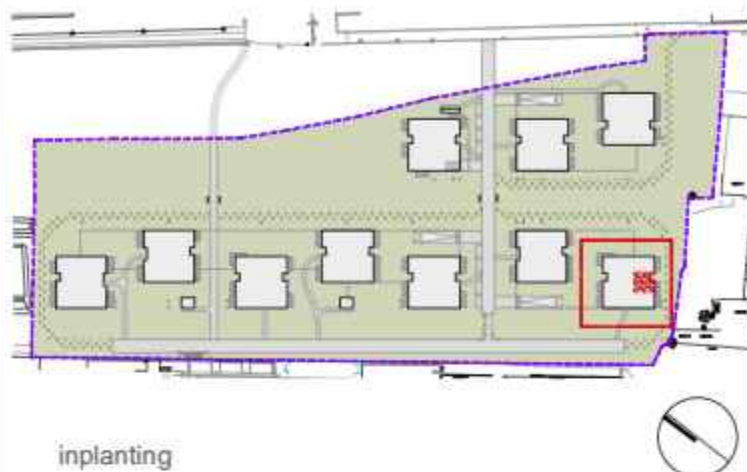

#### BOUWPLAATS | Dorpsstraat-Sportweg - 2940 Stabroek

Dit verkoopplan is indicatief. Keuken, sanitair, meubilair zijn uitsluitend illustratief.  
 Alle maten en oppervlaktes zijn richtinggevend.  
 De beschrijving in het lastenboek heeft steeds voorrang op de plannen.  
 Nootzakelijke aanpassingen zijn steeds mogelijk om technische, architectonische en/of constructieve redenen.  
 versie: 09-12-2024

#### APPARTEMENT 7.0.5

- Aantal slaapkamers: 1
- Aantal badkamers: 1
- Oppervlakte (BVO): +/- 75,1m<sup>2</sup>
- Oppervlakte terras 1 (BVO): +/- 10m<sup>2</sup>
- Oppervlakte terras 2 (BVO): +/- 6,56m<sup>2</sup>



1 M



mertens - architecten